


REFERENCIAS

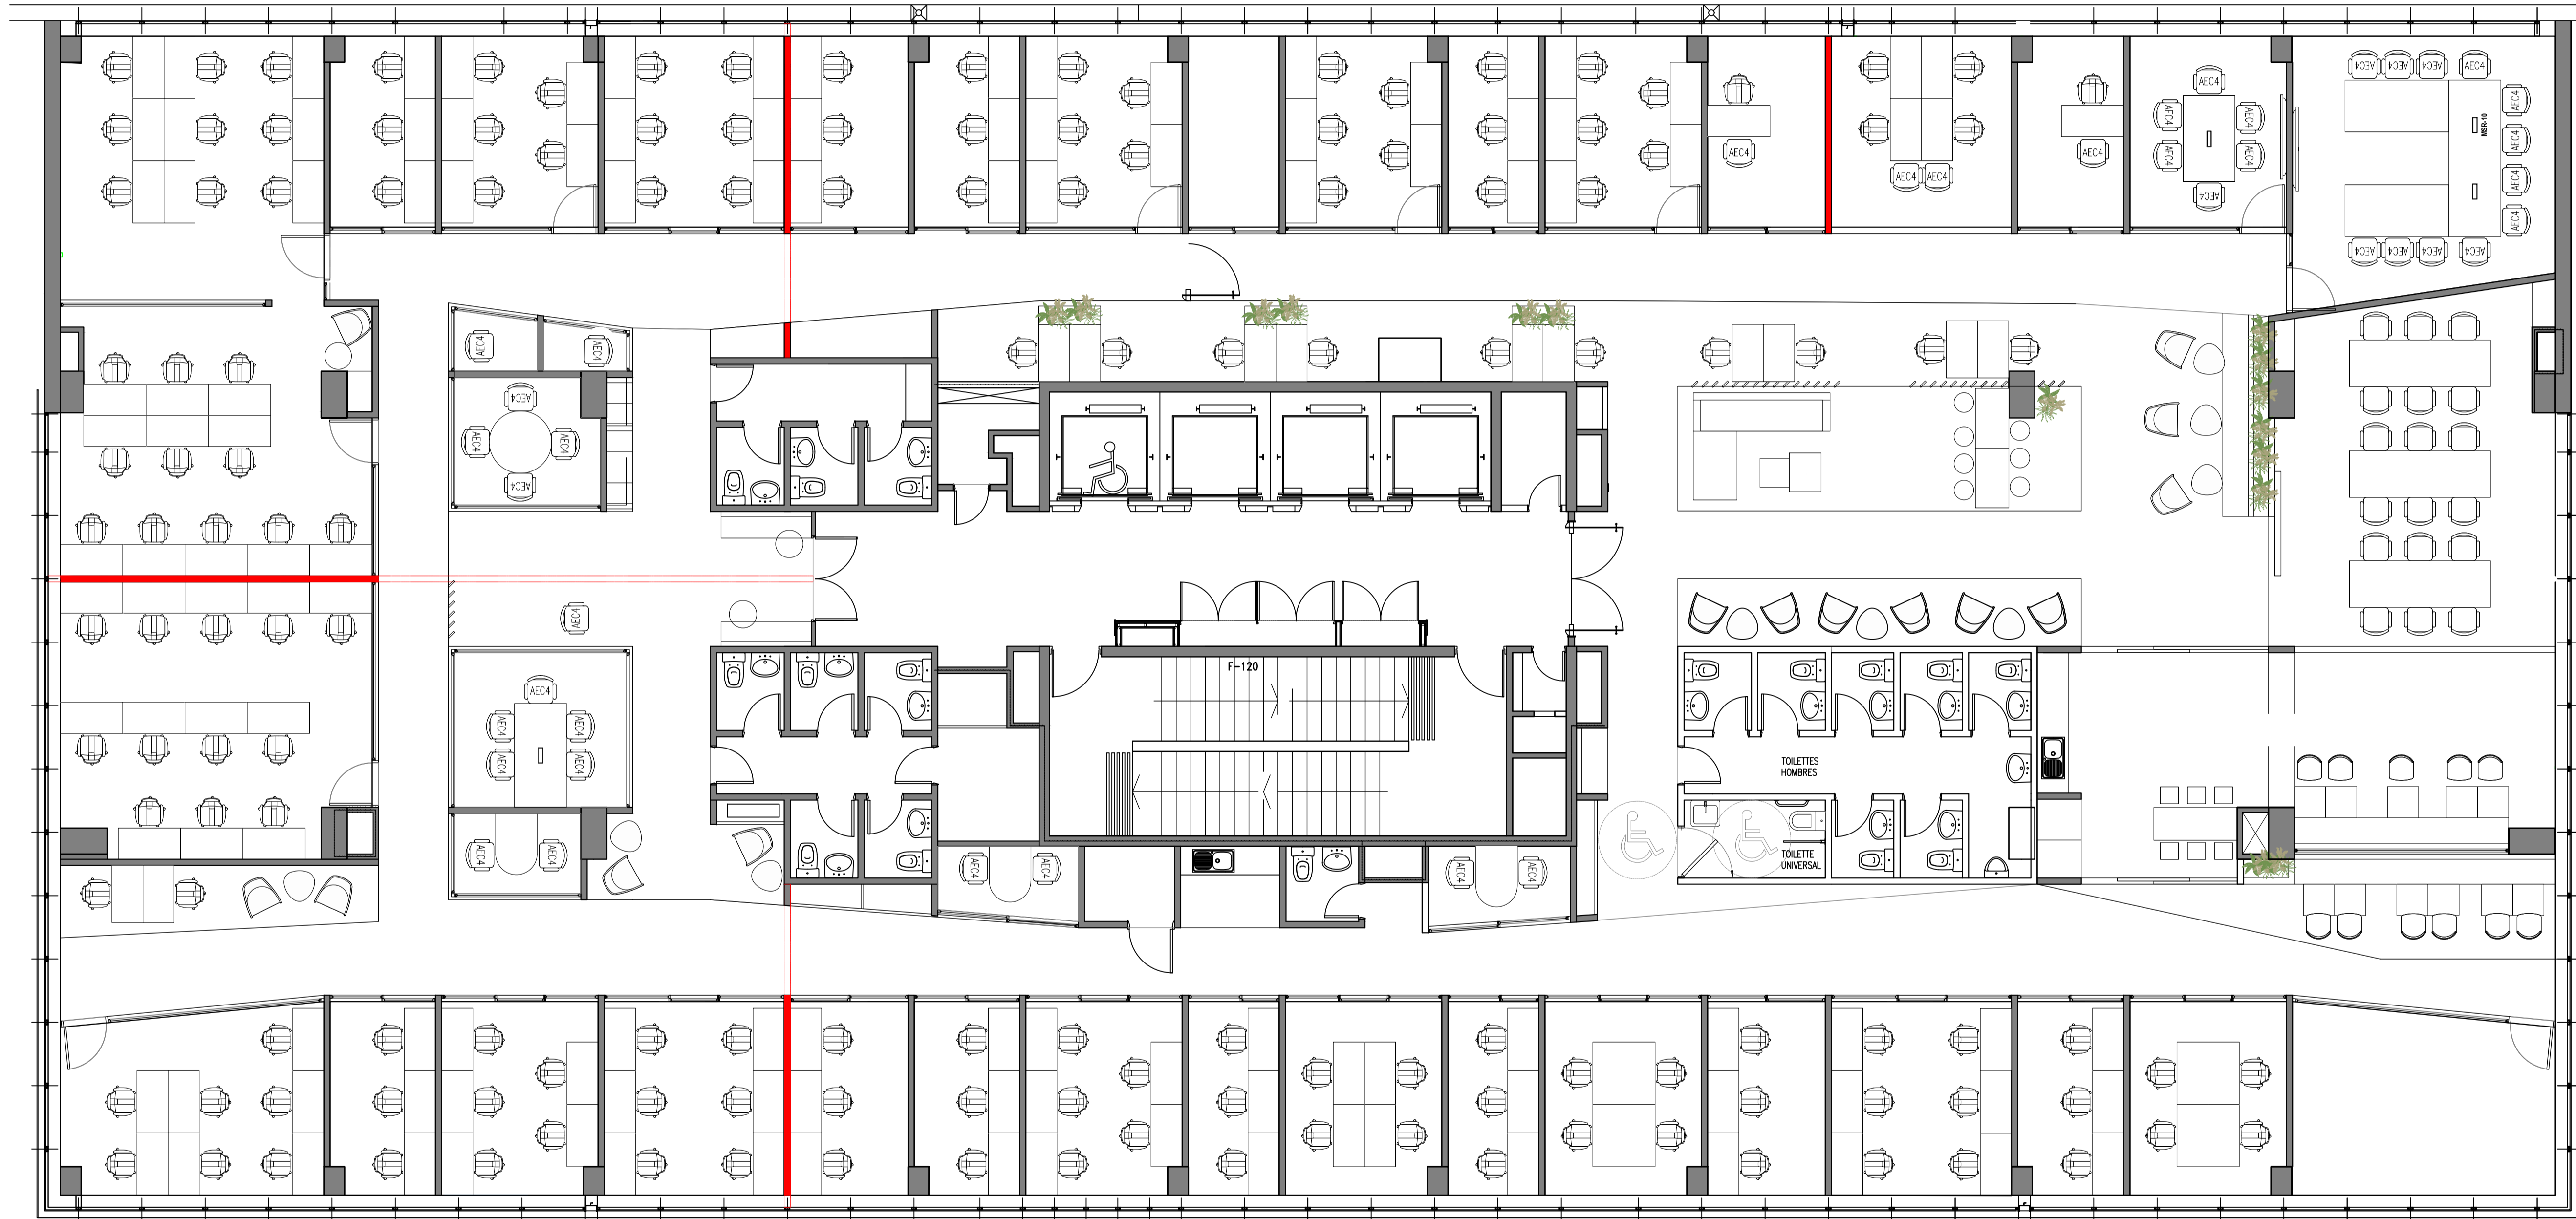

NOTAS: ANTES DE REALIZAR CUALQUIER TIPO DE ACTIVIDAD, PROTEGER TODOS LOS ELEMENTOS CIRCUNDANTES.

NOTAS: LOS TABIQUES DEBEN SER DESDE PISO A LOSA Y DEBEN CONTAR CON AISLACION Y PLACAS EN TODA SU ALTURA.

NOTA 1: EN TABIQUES SECOS, TODAS LAS UNIONES, JUNTAS, SALIDAS DE CONEXIONES SERAN DEBIDAMENTE SELLADAS CON ESPUMA POLIURETANICA PARA EVITAR PLAGAS.

NOTA 2: EN CADA ABERTURA O VANO EN MUROS SE COLOCARAN REFUERZOS. EN DONDE SE EVIDENCIA ESTANTERIAS, SE COLOCARAN REFUERZOS.

VERIFICAR MEDIDAS EN OBRA

CONDICIONES
TODOS LOS DISEÑOS, ESQUEMAS Y DIBUJOS INDICADOS O REPRESENTADOS EN ESTE PLANO SON PROPIEDAD DE ARO. JULIETA RASPANTI Y FUERON CREADOS Y DESARROLLADOS PARA USO EN O EN CONEXIÓN, CON ESTOS PROYECTOS.

DOCUMENTACION PARA LICITACION NO APTO PARA CONSTRUCCION

NOTAS: ANTES DE REALIZAR CUALQUIER TIPO DE ACTIVIDAD, PROTEGER TODOS LOS ELEMENTOS CIRCUNDANTES.

NOTAS: SE DEBE CONTAR CON ANDAMIOS CERTIFICADOS Y CON TODOS LOS REQUERIMIENTOS DE SEGURIDAD EN OBRA.

CW - HOLANDA
ARQUITECTURA
LAYOUT
LICITACION

REVISION		
Nº.	FECHA	MODIF.
-	-	-

REV. JCR
DIB. JCR
FECHA: 13/06/23
ESC.: 1:100

A-01

CW-CEP-AR-L001