


REFERENCIAS

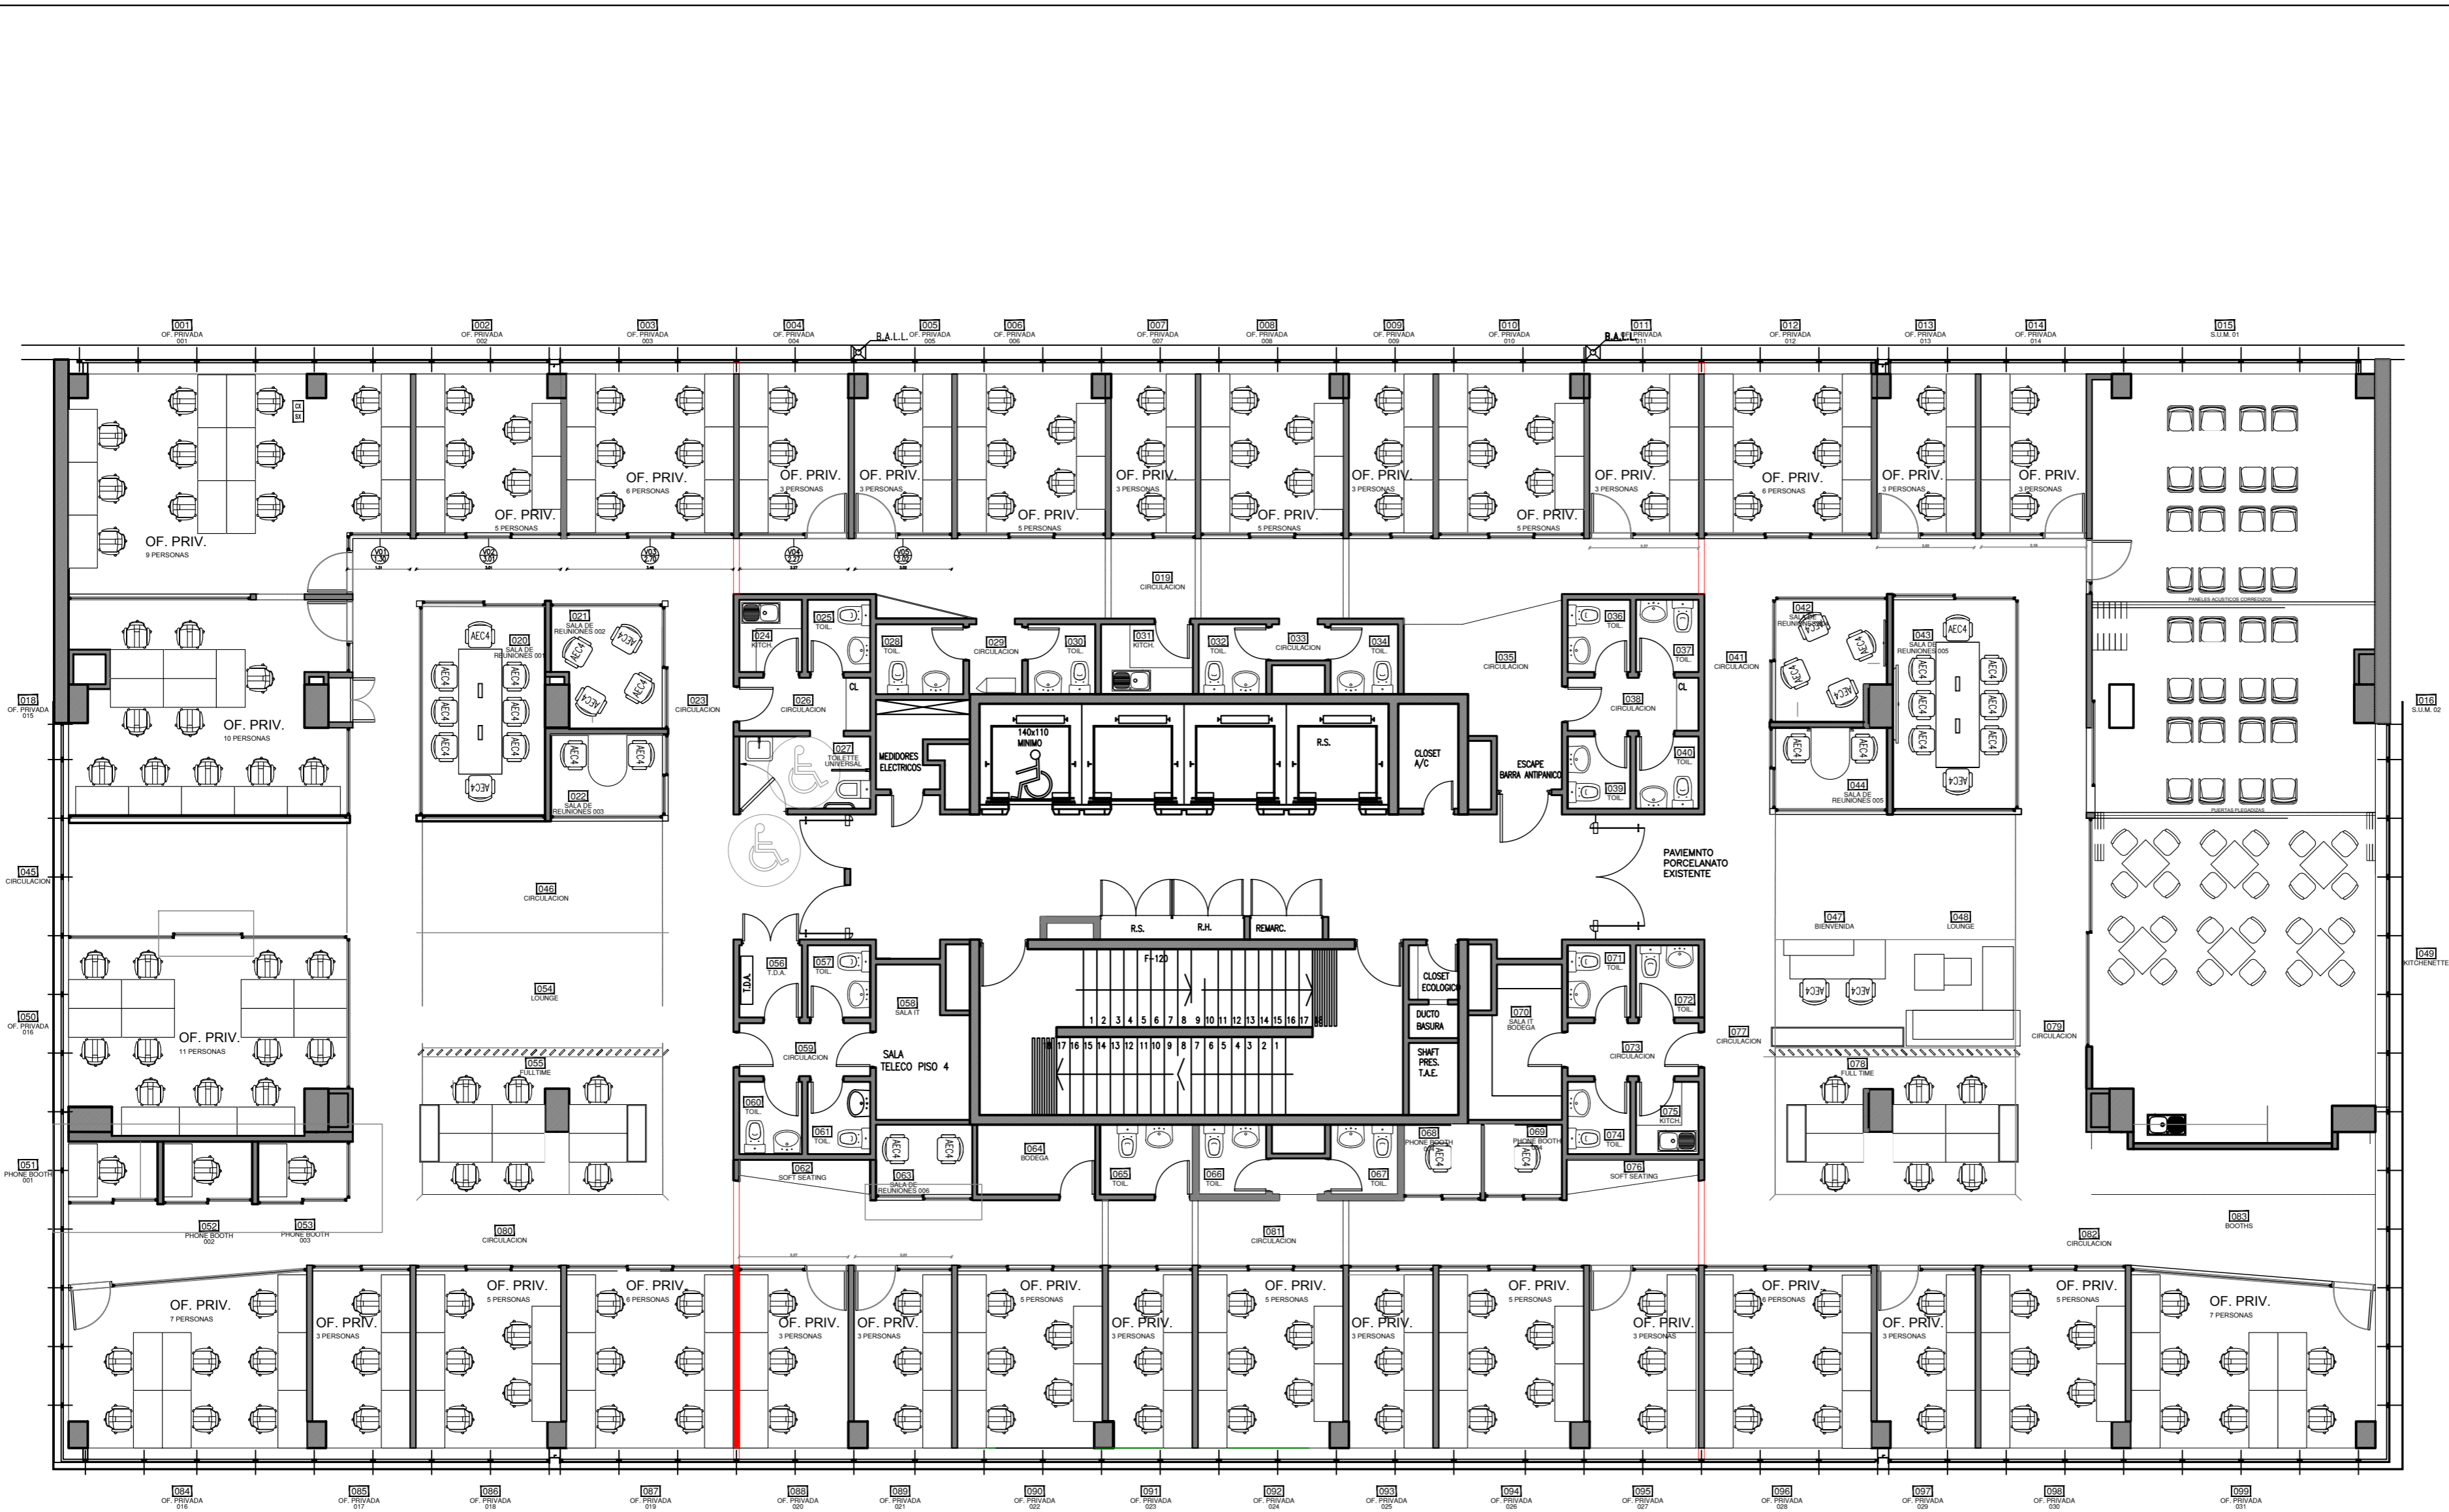


NOTAS: ANTES DE REALIZAR CUALQUIER TIPO DE ACTIVIDAD, PROTEGER TODOS LOS ELEMENTOS CIRCUNDANTES.

NOTAS: LOS TABIQUES DEBEN SER DESDE PISO A LOSA Y DEBEN CONTAR CON AISLACION Y PLACAS EN TODA SU ALTURA.

NOTA 1: EN TABIQUES SECOS, TODAS LAS UNIONES, JUNTAS, SALIDAS DE CONEXIONES SERAN DEBIDAMENTE SELLADAS CON ESPUMA POLIURETANICA PARA EVITAR PLAGAS.

NOTA 2: EN CADA ABERTURA O VANO EN MUROS SE COLOCARAN REFUERZOS, EN DONDE SE EVIDENCIA ESTANTERIAS, SE COLOCARAN REFUERZOS.

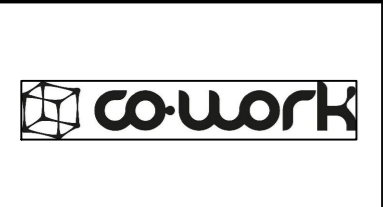

VERIFICAR MEDIDAS EN OBRA

CONDICIONES
TODOS LOS DISEÑOS, ESQUEMAS Y DIBUJOS INDICADOS O REPRESENTADOS EN ESTE PLANO SON PROPIEDAD DE ARO, JULIETA RASPANTI Y FUERON CREADOS Y DESARROLLADOS PARA USO EN O EN CONEXION, CON ESTOS PROYECTOS.

DOCUMENTACION PARA LICITACION NO APTO PARA CONSTRUCCION

NOTAS: ANTES DE REALIZAR CUALQUIER TIPO DE ACTIVIDAD, PROTEGER TODOS LOS ELEMENTOS CIRCUNDANTES.

NOTAS: SE DEBE CONTAR CON ANDAMIOS CERTIFICADOS Y CON TODOS LOS REQUERIMIENTOS DE SEGURIDAD EN OBRA.

CW - HOLANDA
ARQUITECTURA
LAYOUT
LICITACION

REVISION	Nº.	FECHA	MODIF.	REV.	JCR
				DIB.	JCR
				FECHA:	24/02/07
				ESC.:	1:100

A-02
CW-HOLANDA-AR-4P